


28. März 2011

Brandschutz/Feuerpolizei  
Roger Fluri

# FLUCHT- UND RETTUNGSPLAN

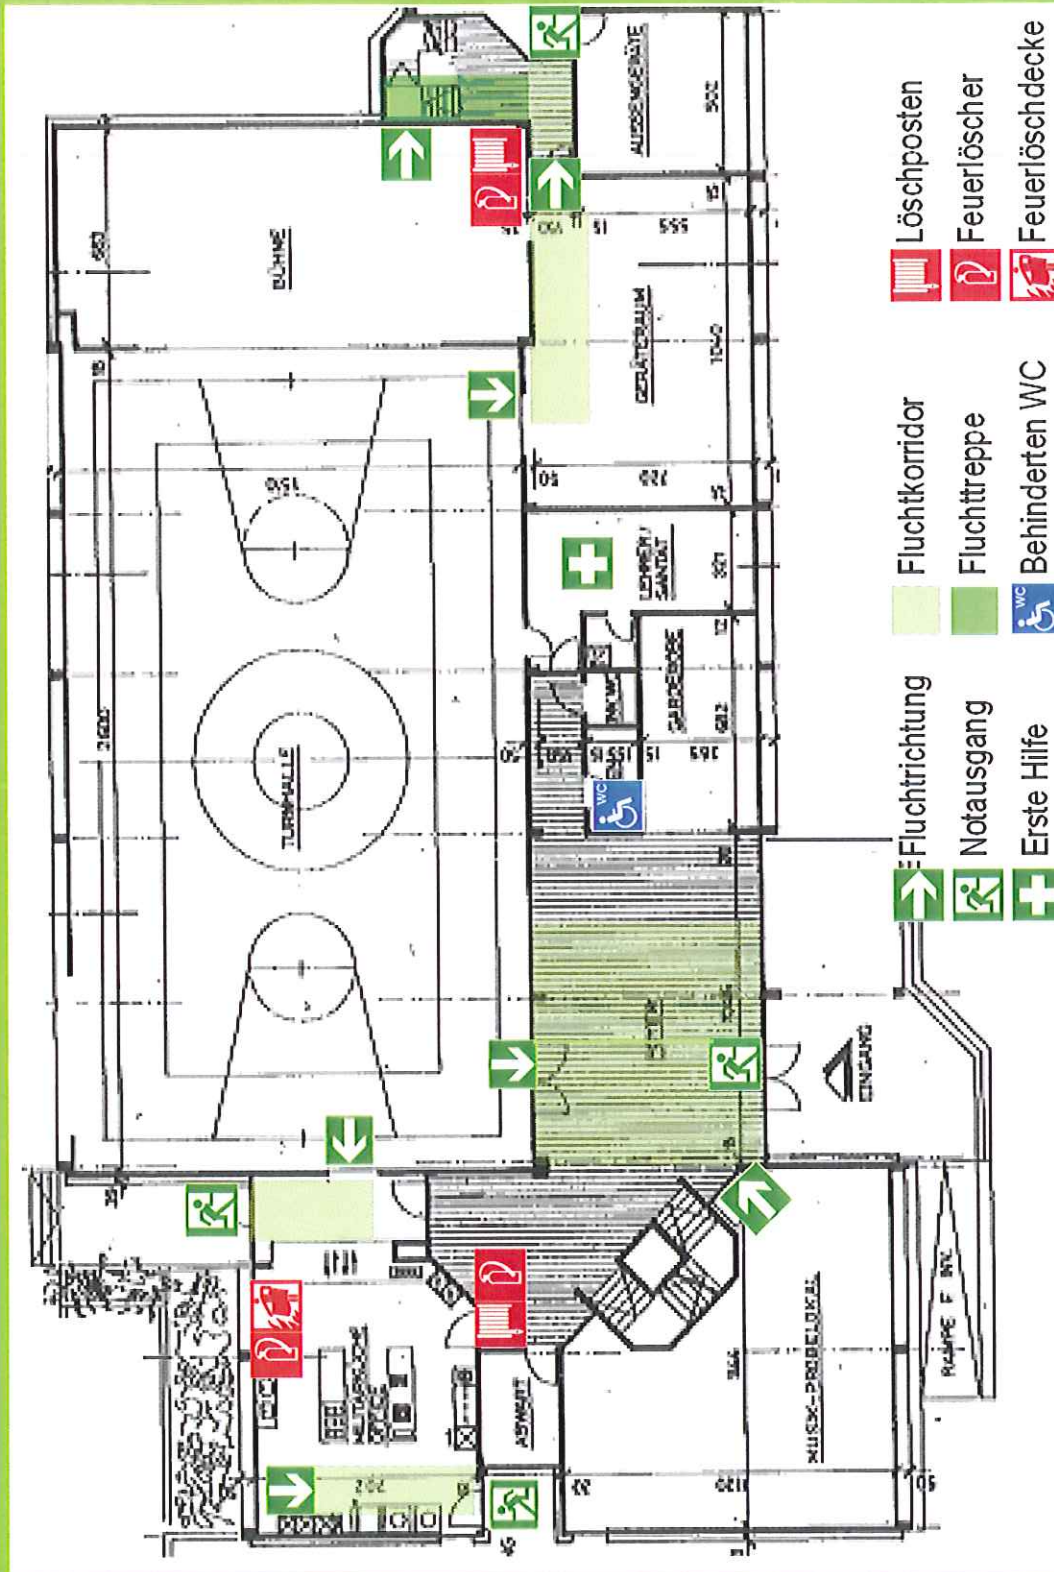


Wolfwil, Schulstrasse 4, Mehrzweckhalle, Erdgeschoss

28. März 2011

Brandschutz/Feuerpolizei  
Roger Fluri

# FLUCHT- UND RETTUNGSPLAN

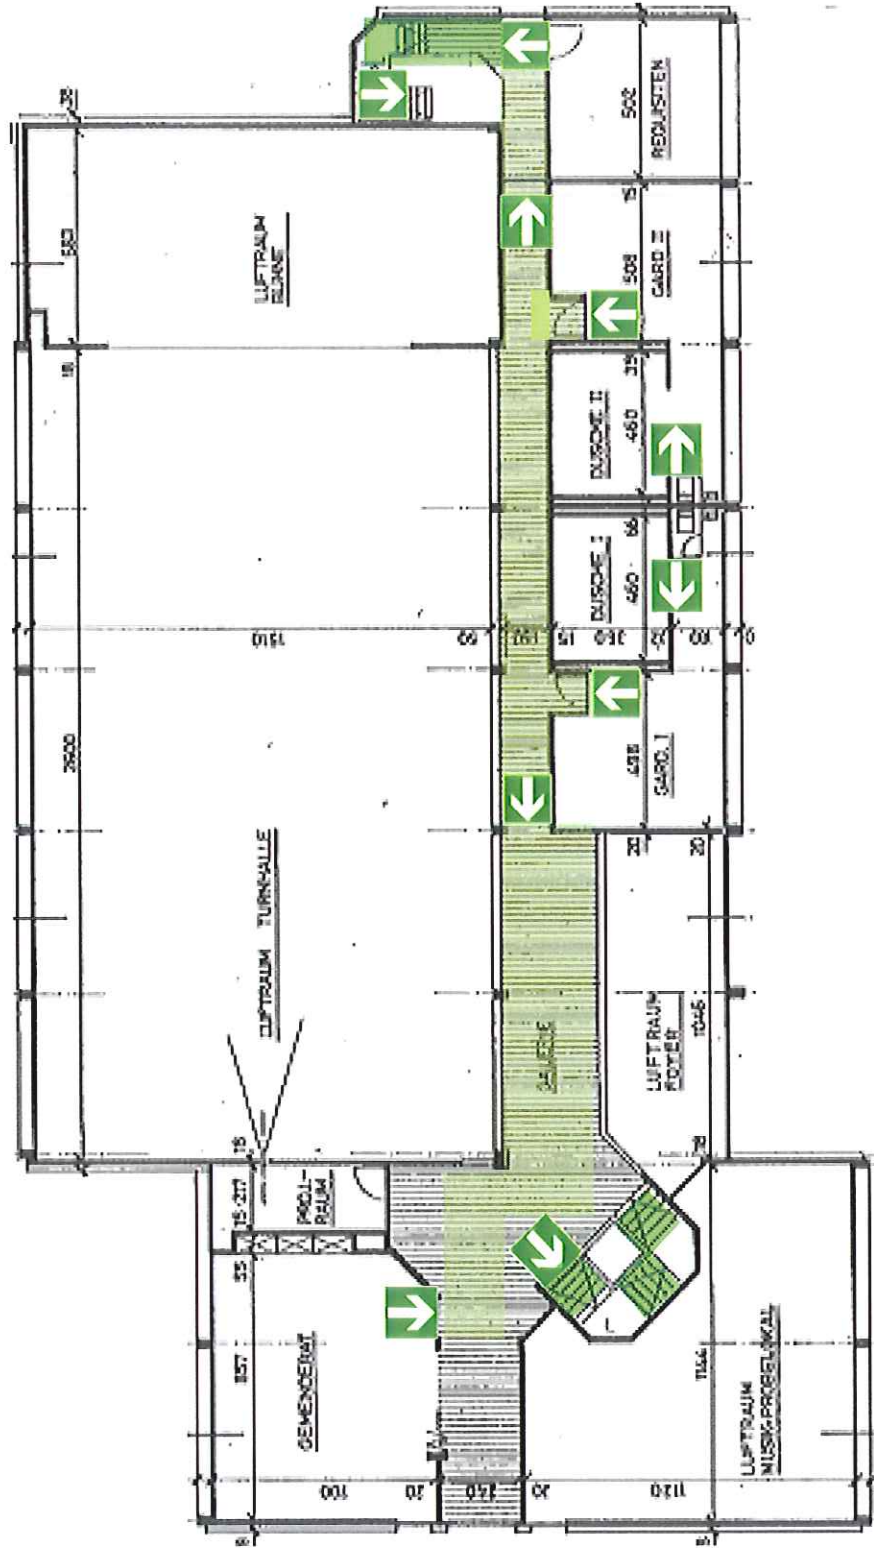

→ Fluchtrichtung

Fluchtkorridor

Fluchttreppe

Wolfwil, Schulstrasse 4, Mehrzweckhalle, Obergeschoss

